


Stikningsdata hushjørner			
Nummer	Geometry_X_Max	Geometry_Y_Max	Geometry_Z_Max
1	309830.95892	6531923.63075	12.825
2	309968.82478	6531980.2573	12.82495
3	309986.49339	6531937.24041	12.82495
4	309983.15042	6531929.23711	12.82512
5	309956.94302	6531918.47277	12.825
6	309959.4088	6531912.46944	12.825
7	309946.79163	6531907.2871	12.825
8	309947.44132	6531905.70533	12.825
9	309937.95068	6531901.80718	12.825
10	309944.3906	6531886.12822	13.20225
11	309931.68093	6531880.90789	14.42914
12	309934.35948	6531874.38655	14.72113
13	309863.19165	6531845.15532	15.825

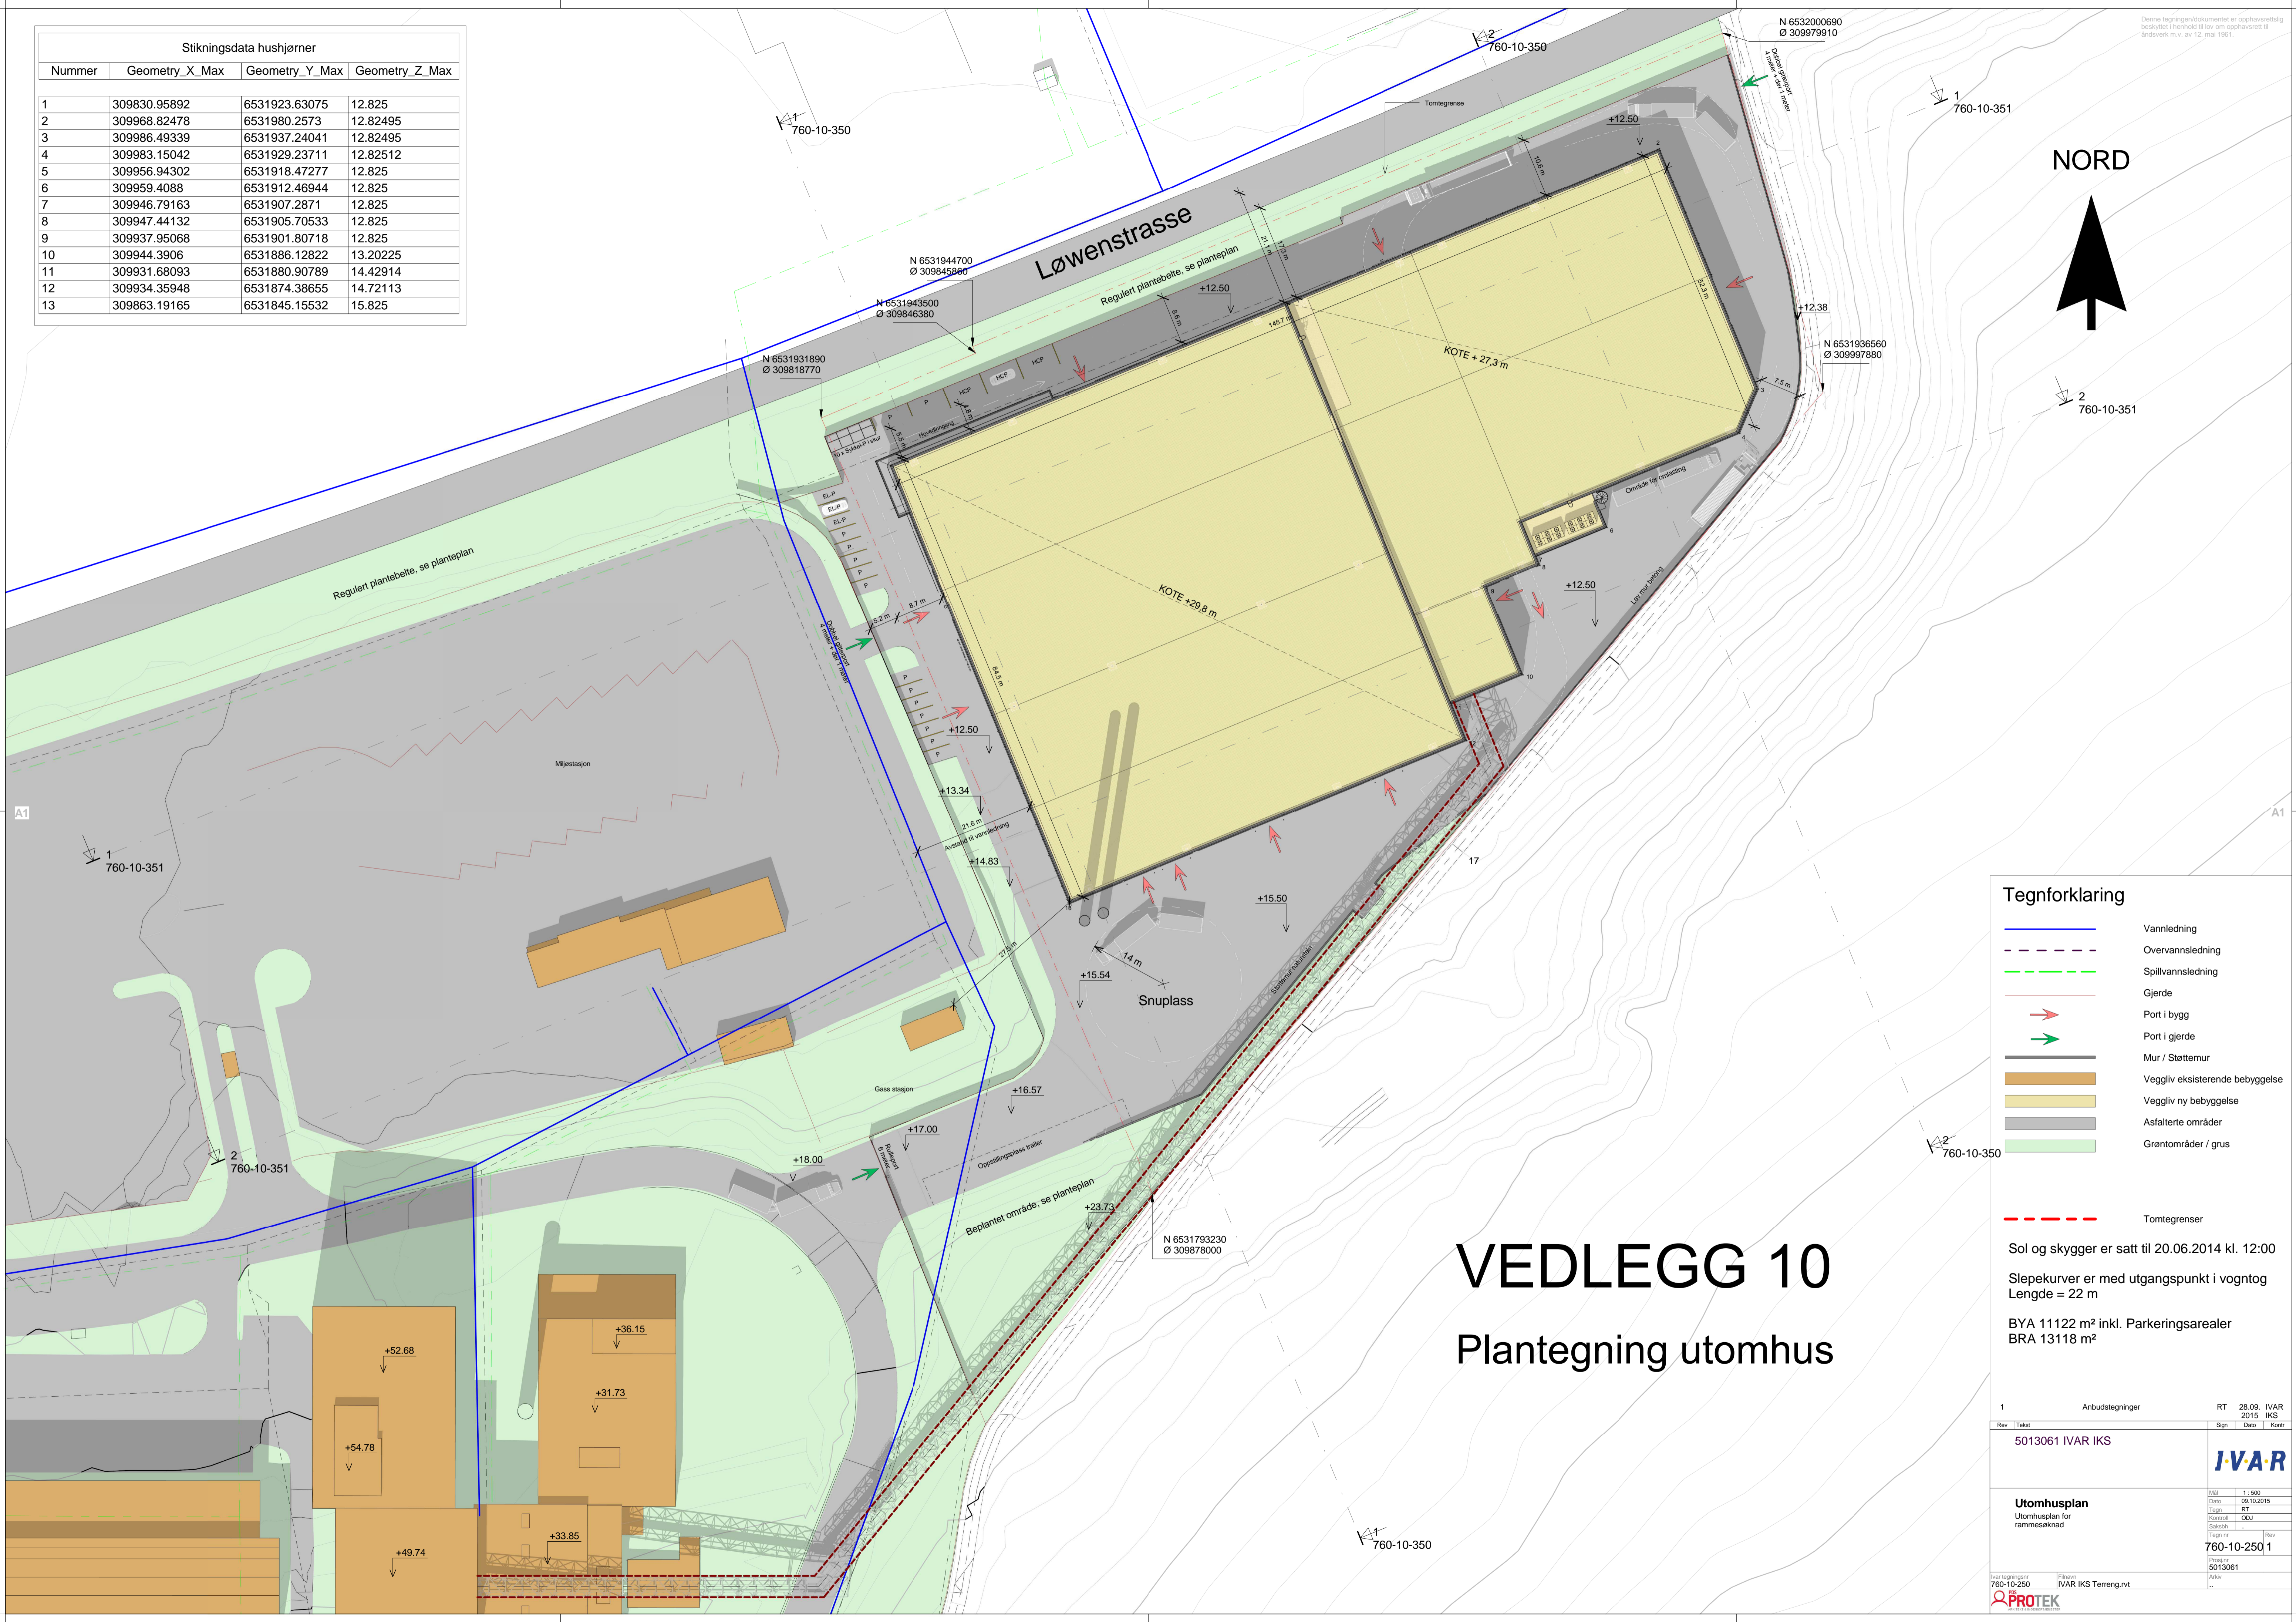

VEDLEGG 10

Plantegning utomhus

Tegnforklaring	
	Vannledning
	Overvannsledning
	Spillvannsledning
	Gjerde
	Port i bygg
	Port i gjerde
	Mur / Støttemur
	Veggiv eksisterende bebyggelse
	Veggiv ny bebyggelse
	Asfalterte områder
	Grøntområder / grus

Tomtegrenser
 Sol og skygger er satt til 20.06.2014 kl. 12:00
 Slepekurver er med utgangspunkt i vogntog
 Lengde = 22 m
 BYA 11122 m² inkl. Parkeringsarealer
 BRA 13118 m²

Rev	Tekst	Sign	Dato	Korr
1	Anbudstegninger	RT	28.09.2015	IVAR IKS
1	5013061 IVAR IKS			

Utomhusplan		Rev	
Utomhusplan for rammeseknad		1	5013061
Skala: 1:500		760-10-250 1	
Dato: 09.10.2015		5013061	
Tegn: RT		IVAR IKS	
Kontroll: OJ		IVAR IKS	
Dato: 09.10.2015		IVAR IKS	
Tegn nr: 760-10-250 1		IVAR IKS	
Prosjekt: 5013061		IVAR IKS	
Rev: 1		IVAR IKS	